


SCCV CP CHALIFERT VAILLANT
160 bis, Rue de Paris
92100, BOULOGNE-BILLANCOURT

Echelle : 1/50	Date: 22/04/2024	Indice : 1
-------------------	---------------------	---------------

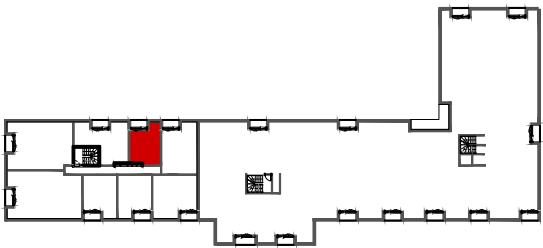



Appartement T1 N° 201
Niveau : R+C

ENTREE	3.08 m ²
ESPACE DE VIE	17.85 m ²
SALLE DE BAIN	4.78 m ²
SURFACE HABITABLE	25.71 m²
TERRASSE	2.87m ²

LEGENDE

PL : PLACARD	PF : PORTE FENETRE
FR : REFRIGERATEUR	FT : FENETRE DE TOIT
LL : LAVE LINGE	GC : GARDE CORPS
VR : VOLET ROULANT	TABLEAU ELECTRIQUE
VB : VOLET BATTANT	GAINÉ

Hauteur sous plafond : 3,50 m

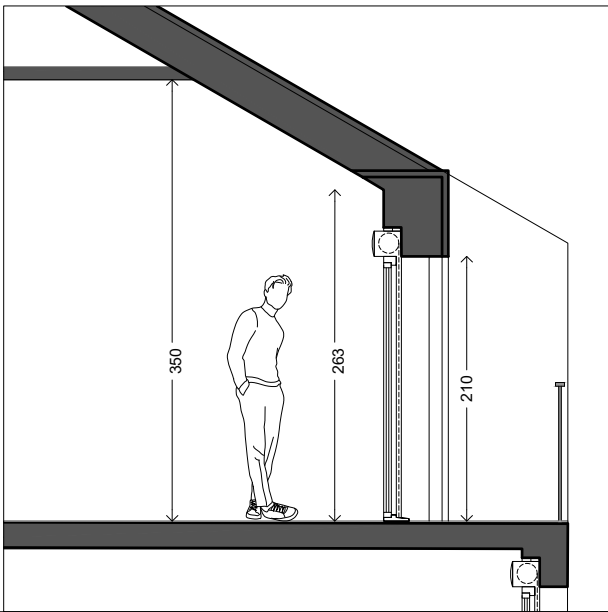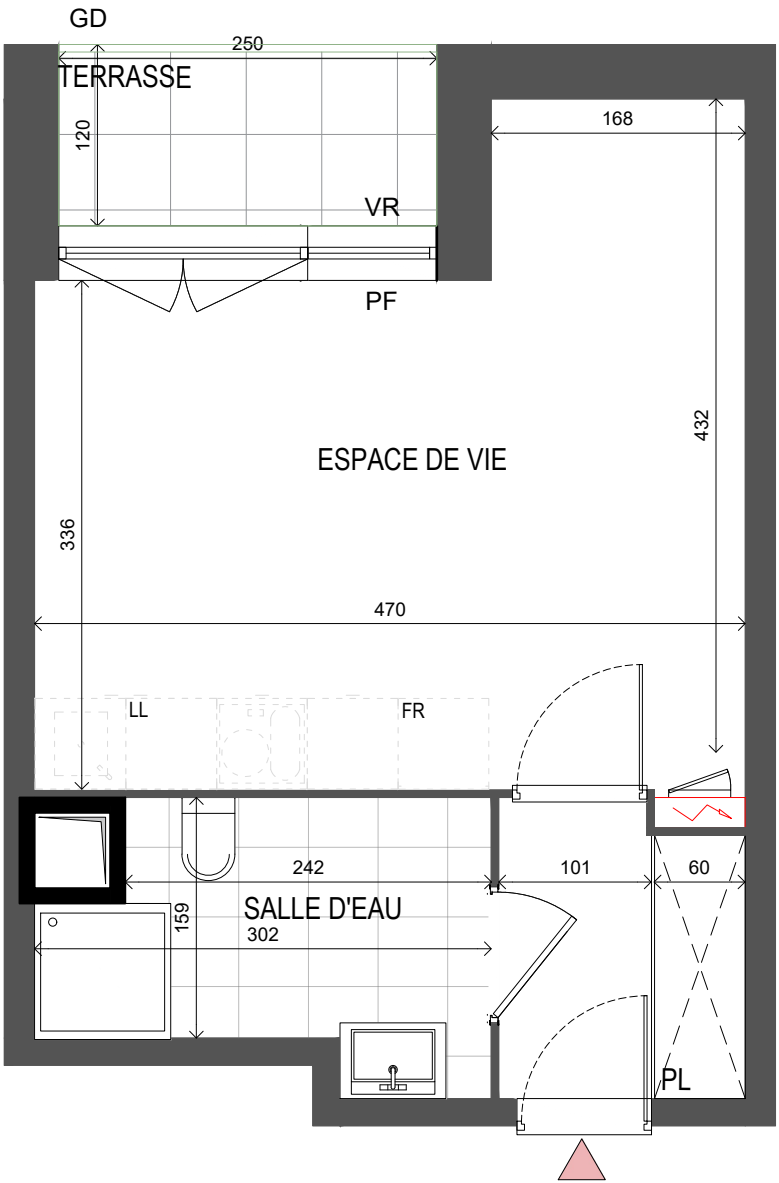

Des modifications sont susceptibles d'être apportées à ce plan en fonction des nécessités techniques ou réglementaires de la réalisation, tant en ce qui concerne les dimensions libres, que l'équipement. Les surfaces, les hauteurs sous plafond ainsi que les hauteurs de seuils ou d'allèges indiquées sont approximatives. Les retombées, soffites, faux-plafonds, trappes de visite, ainsi que l'emplacement des descentes d'eaux pluviales, des équipements sanitaires ne sont pas tous figurés ou le sont à titre indicatif. Le nombre, la taille et l'emplacement des radiateurs sont donnés à titre indicatif et seront précisés après étude thermique.